


PALFER S.L. POLIGONO INDUSTRIAL SANTA ANA PARCELA 42-B (GUARDAMAR DEL SEGURA)

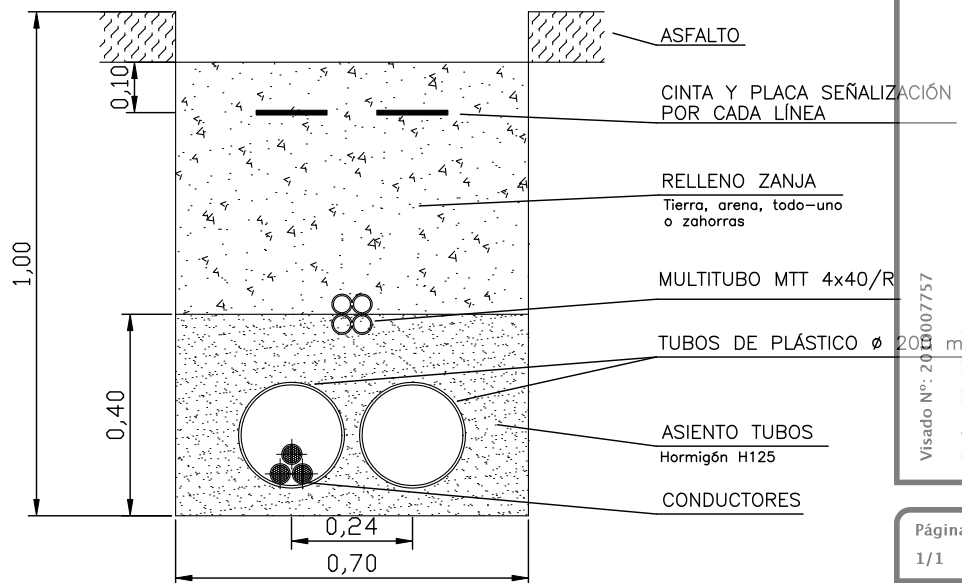

DETALLE DE ZANJA ENTUBADA EN ASIENTO DE HORMIGÓN DE 2 TUBOS + MULTITUBO



Visado Nº: 200007757
 Fecha: 05-07-2010
 Colegiado Nº: 000824

Página
1/1

 <h2 style="margin: 0;">PALFER OFICINA TECNICA</h2> <p style="font-size: small;">TELF:966725422 FAX:965724389 E-MAIL: palfersl@palfersl.com</p>
<p>PROYECTO: LÍNEA SUBTERRÁNEA DE ALTA TENSIÓN 20 kV CIERRE DE CIRCUITO ENTRE CENTRO DE REPARTO A INSTALAR Y C.T. "MOLINO 4"</p>
<p>TITULAR: IBERDROLA DISTRIBUCIÓN ELÉCTRICA, S.A.U. PROMOTOR: AYUNTAMIENTO DE FORMENTERA DEL SEGURA</p>
<p>ESCALA: 1/15 PLANO DE:</p>
<p>PLANO Nº: 04 DETALLE DE ZANJA ENTUBADA EN ASIENTO DE HORMIGÓN</p>
<p>REF: 10-067</p>

<p>ING. TECN. INDUSTRIAL PEDRO A. FERRANDEZ</p> <p style="text-align: center; margin-top: 20px;">FIRMADO:</p>
<p>DIBUJADO: ERIKA</p>
<p>FECHA: 01/07/2010</p>
<p>REF: LSMT 173/10</p>