


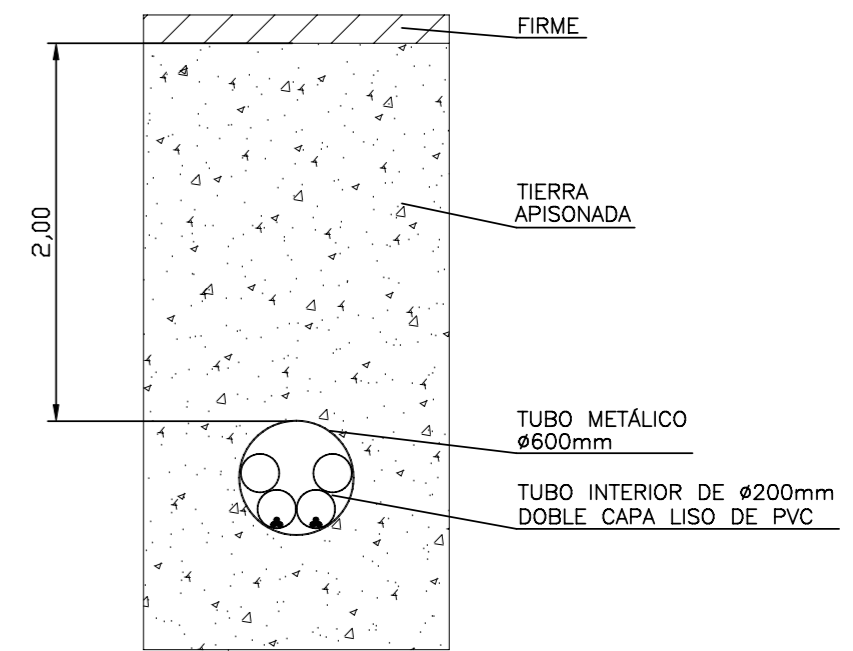

LSAT 20 KV A INSTALAR _____ 2x100-A1/S1A
 LSAT 20 KV A INSTALAR _____ HEPRZ-1 2x(3x(1x400))mm² AL
 TRAMO 1.7 → 43m → HEPRZ-1 2x(3x(1x400))mm² AL

DETALLE DE PERFORACIÓN HORIZONTAL DIRIGIDA "TOPO" (ESCALA 1/40)



PALFER S.L. - POLIGONO INDUSTRIAL SANTA ANA PARCELA 42-B (GUARDAMAR DEL SEGURA)

 PALFER OFICINA TECNICA <small>TEL:966725422 FAX:965724389 E-MAIL: palfersl@palfersl.e.telefonica.net</small>		ING. TECN. INDUSTRIAL PEDRO A. FERRANDEZ
PROYECTO: LÍNEA AÉREO-SUBTERRÁNEA DE ALTA TENSIÓN 20 KV DOBLE CIRCUITO S.T. ROJALES - FORMENTERA DEL SEGURA. "TRAMO 1" SITUACIÓN: MALECÓN DEL RÍO, T.M. FORMENTERA DEL SEGURA SECTOR 4, T.M. BENIJOFAR		
PROMOTOR: AYUNTAMIENTO DE FORMENTERA DEL SEGURA TITULAR: IBERDROLA DISTRIBUCIÓN ELÉCTRICA, S.A.U.		
ESCALA: 1/4.000 PLANO Nº: 07 REF: 10-013	PLANO DE: PLANTA DE INSTALACIONES TRAMO 1.7	FIRMADO: DIBUJADO: ERIKA FECHA: 09/02/2010 REF: LSMT 128-2/10