

TERMINO MUNICIPAL DE BENIJÓFAR

POLIGONO 3 (ALTO LA POLLERA)

TRAMO 2.3 - LSAT 20 kV A INSTALAR  
HEPRZ-1 2x(3x(1x400))mm<sup>2</sup> AL

POLIGONO 2 (LOS BARTOLOS)

CARRETERA CV-905-A

TRAMO 2.5 - LSAT 20 kV A INSTALAR  
HEPRZ-1 2x(3x(1x400))mm<sup>2</sup> AL

POLIGONO 9 (TORREJON DE SAN BRUNO)


TERMINO MUNICIPAL DE ROJALES

LSAT 20 kV A INSTALAR ----- HEPRZ-1 2x(3x(1x400))mm<sup>2</sup> AL

TRAMO 2.3 → 460m → HEPRZ-1 2x(3x(1x400))mm<sup>2</sup> AL

TRAMO 2.5 → 121m → HEPRZ-1 2x(3x(1x400))mm<sup>2</sup> AL

DETALLE DE ZANJA ENTUBADA EN ASIENTO DE HORMIGÓN DE 2 TUBOS + MULTITUBO (ESCALA 1/15)

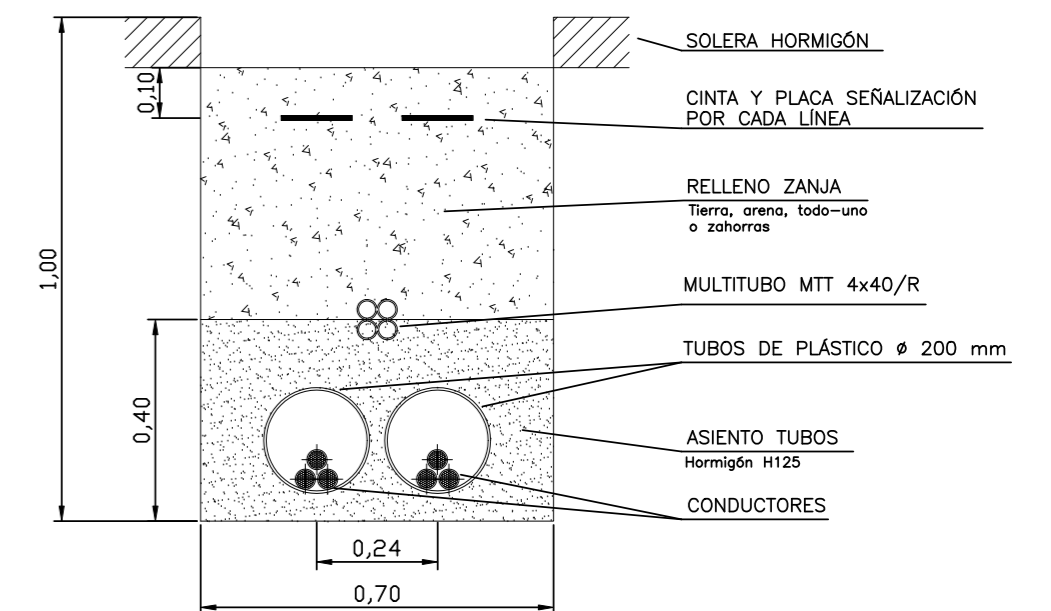

PALFER S.L. POLIGONO INDUSTRIAL SANTA ANA PARCELA 42-B (GUARDAMAR DEL SEGURA)

<p><b>PALFER OFICINA TECNICA</b>          TELF:966725422 FAX:965724389 E-MAIL: palfersl@palfersl.e.telefonica.net</p>		<p>ING. TECN. INDUSTRIAL  <b>PEDRO A. FERRANDEZ</b></p>
<p><b>PROYECTO:</b> LÍNEA SUBTERRÁNEA DE ALTA TENSIÓN 20 kV DOBLE CIRCUITO S.T. ROJALES - FORMENTERA DEL SEGURA, "TRAMO 2"</p>		
<p><b>SITUACIÓN:</b> SECTOR 4, T.M. BENIJÓFAR PARC.16, PLG.9 (TORREJÓN SAN BRUNO), T.M. ROJALES</p>		
<p><b>PROMOTOR:</b> AYUNTAMIENTO DE FORMENTERA DEL SEGURA</p>		
<p><b>TITULAR:</b> IBERDROLA DISTRIBUCIÓN ELÉCTRICA, S.A.U.</p>		
<p><b>ESCALA:</b> 1/2.500</p>	<p><b>PLANO DE:</b></p>	<p><b>FIRMADO:</b></p>
<p><b>PLANO Nº:</b> 05</p>	<p><b>PLANTA DE INSTALACIONES TRAMOS 2.3 Y 2.5</b></p>	<p><b>DIBUJADO:</b> ERIKA</p>
<p><b>REF:</b> 10-014</p>		<p><b>FECHA:</b> 09/02/2010</p>
		<p><b>REF:</b> LSMT 129-1/10</p>