


# SITUACIÓN

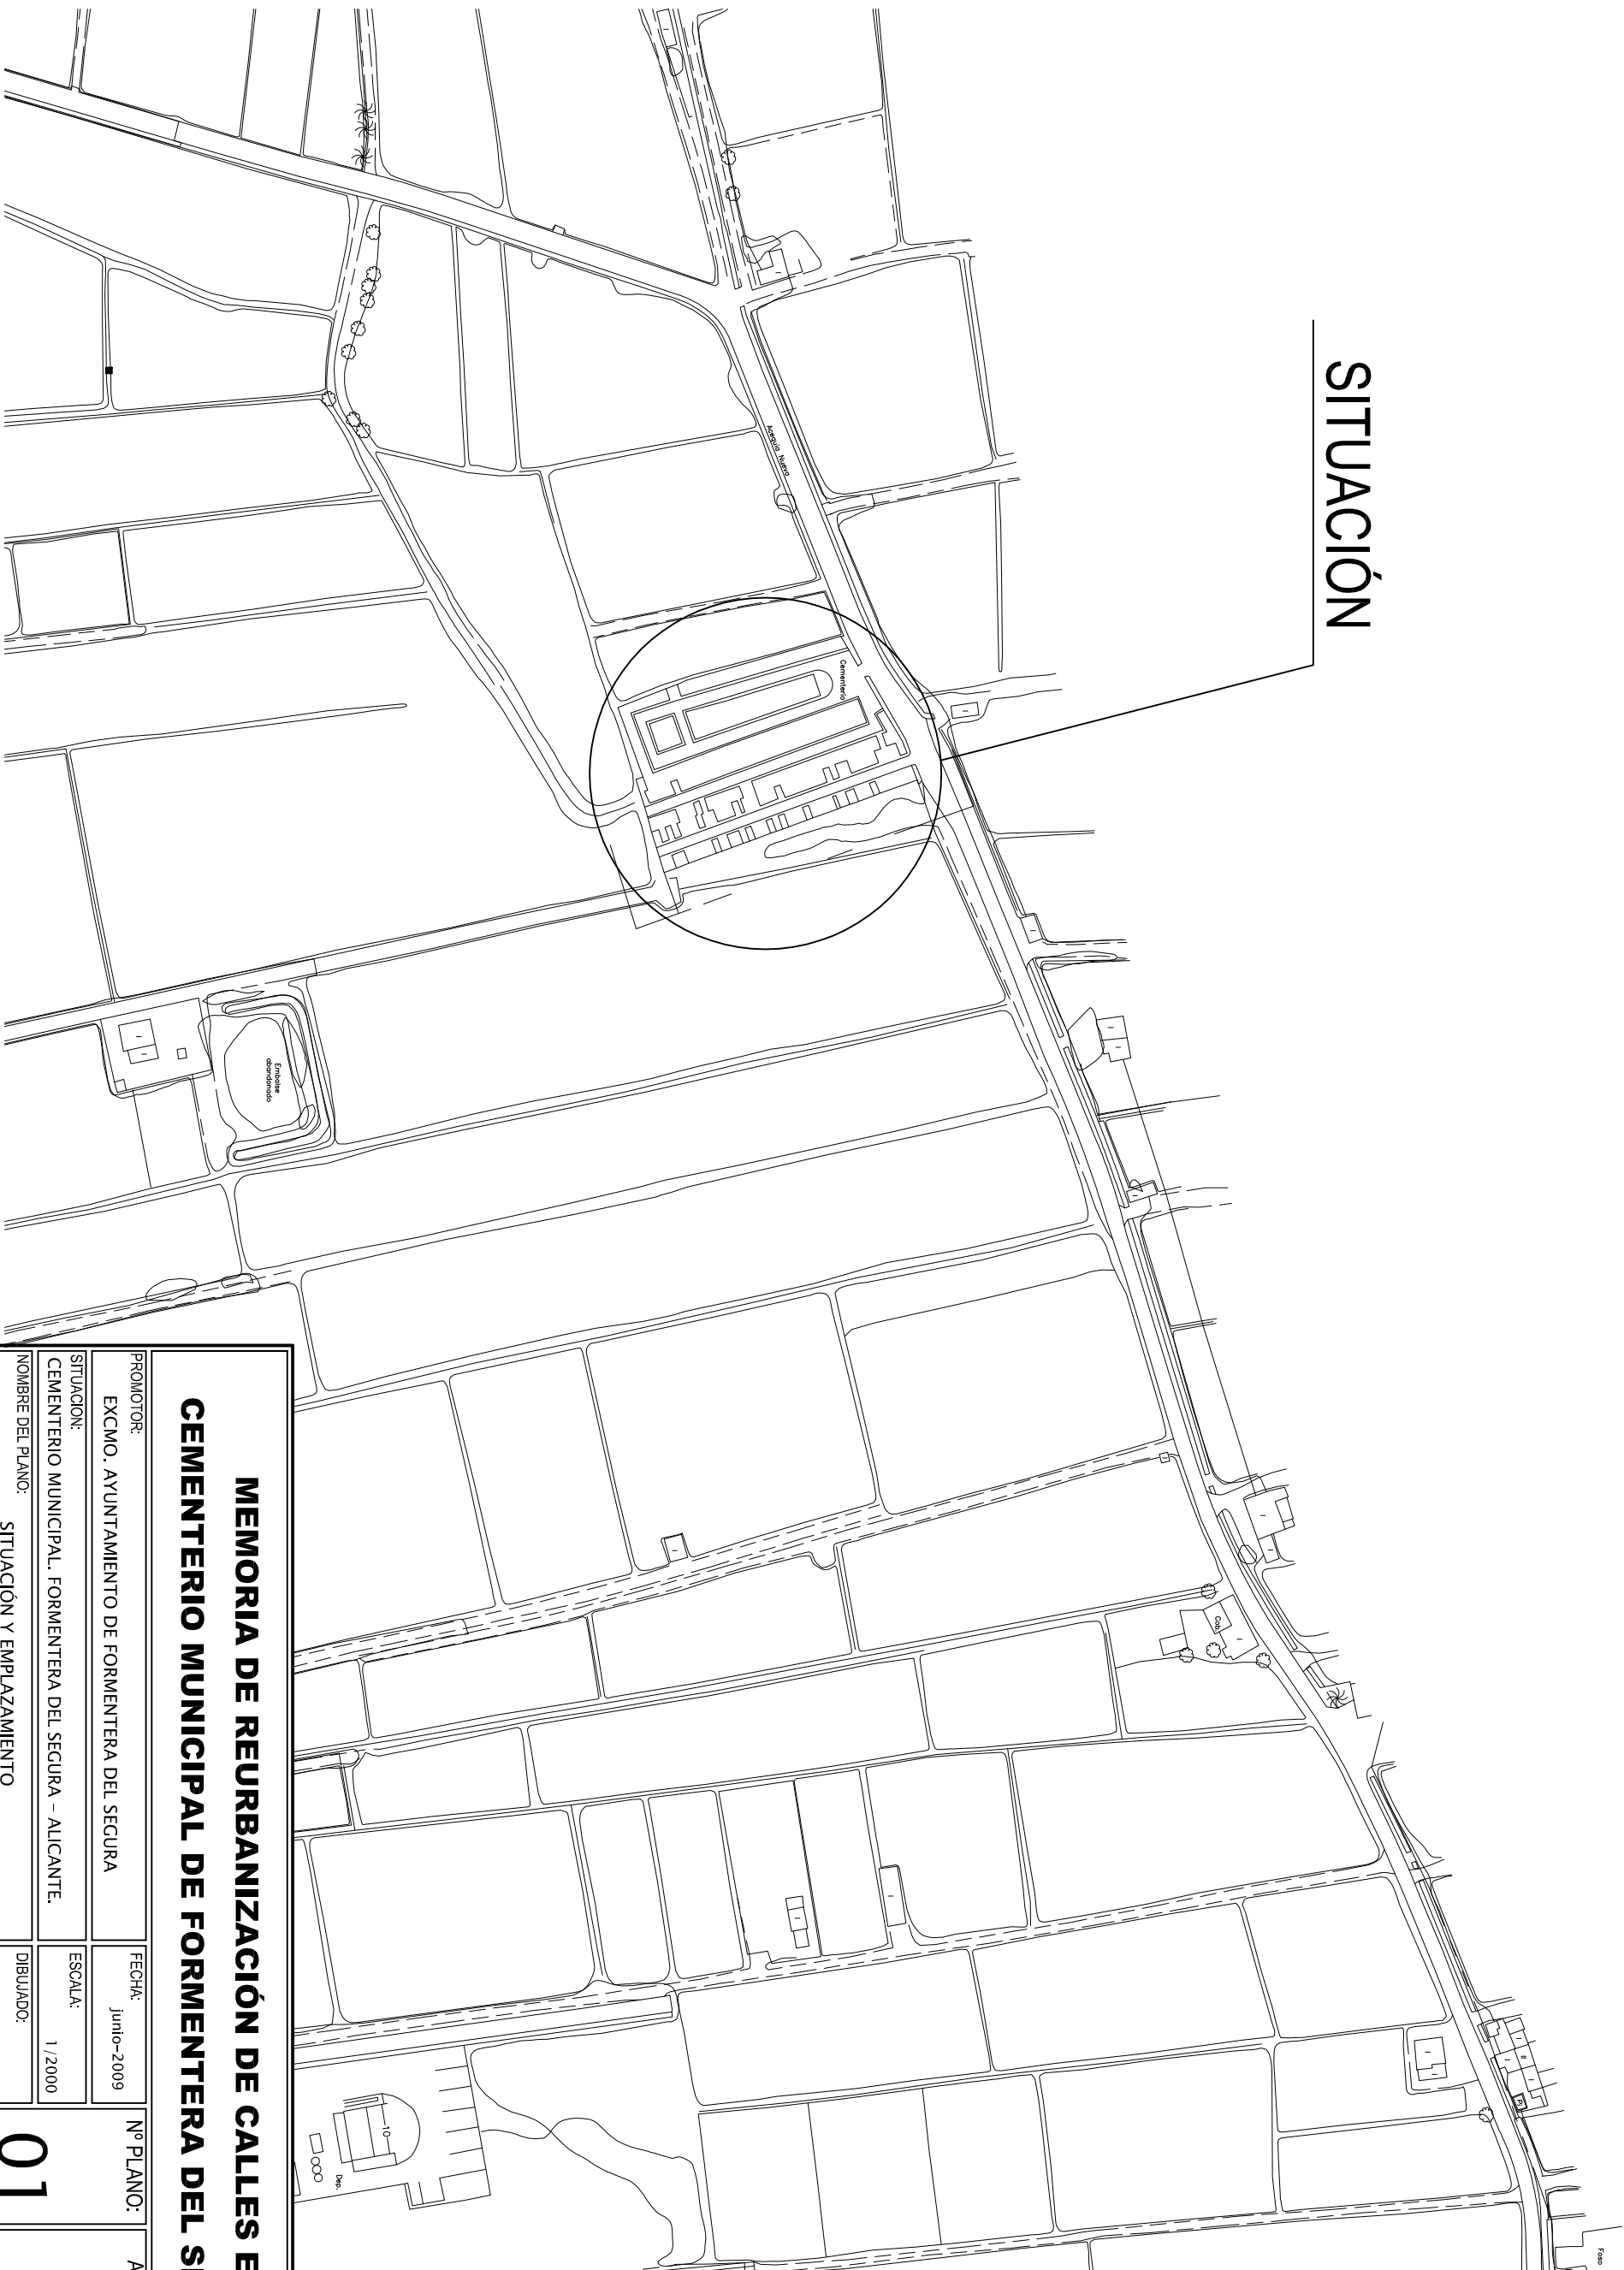

## MEMORIA DE REURBANIZACIÓN DE CALLES EN CEMENTERIO MUNICIPAL DE FORMENTERA DEL SEGURA

PROMOTOR:	EXCMO. AYUNTAMIENTO DE FORMENTERA DEL SEGURA	FECHA:	Junio-2009	Nº PLANO:	ARQUITECTO:
SITUACIÓN:	CEMENTERIO MUNICIPAL. FORMENTERA DEL SEGURA - ALCANTE.	ESCALA:	1 / 2000	01	
NOMBRE DEL PLANO:	SITUACIÓN Y EMPLAZAMIENTO	DIBUJADO:			
TÉCNICO MUNICIPAL:	MAURICIO GARCÍA MORA (Col. 2954)	REFERENCIA:			