

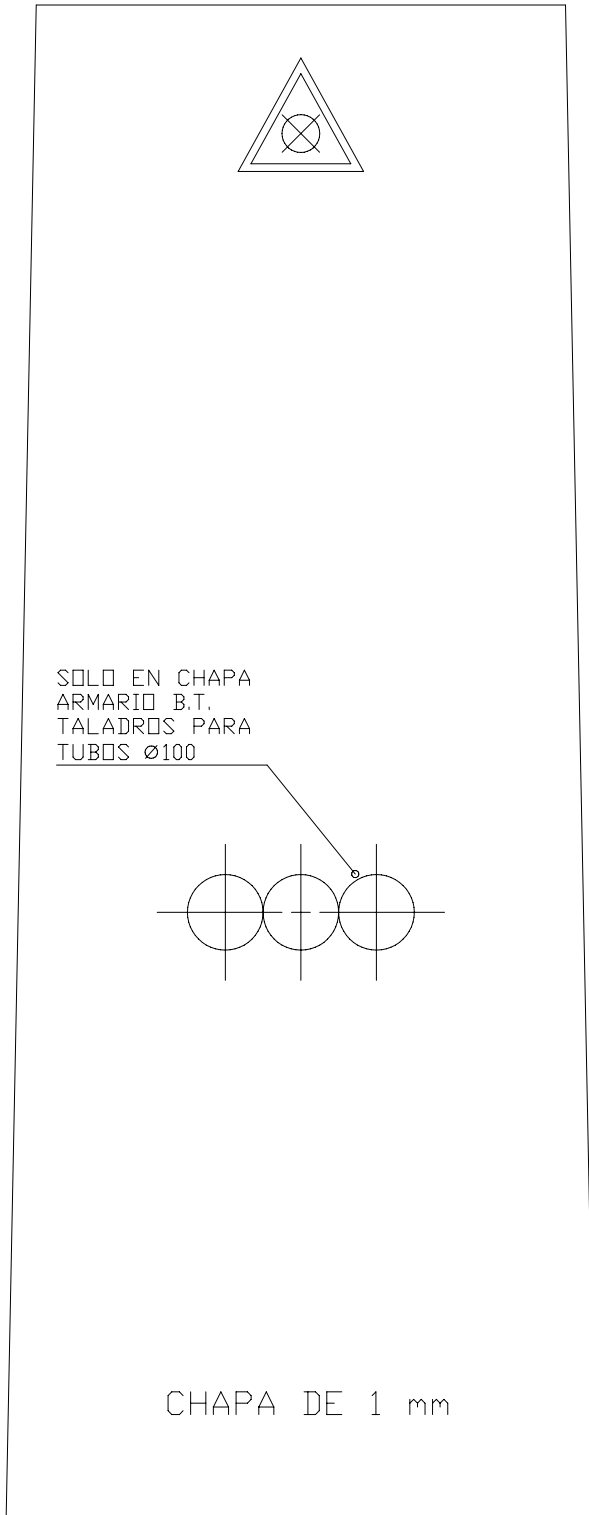
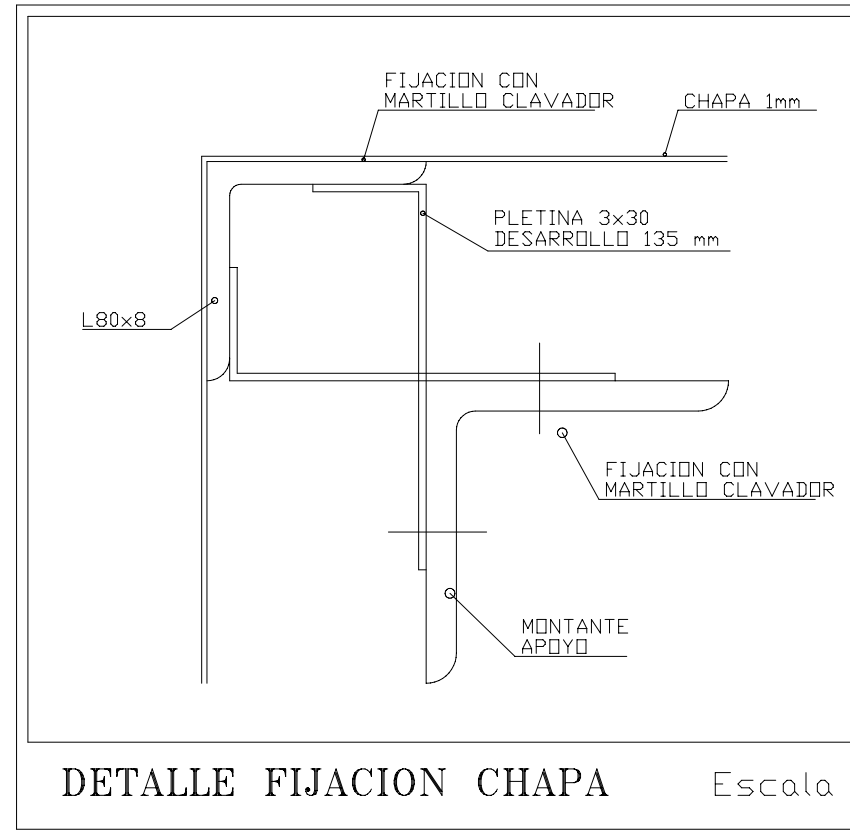


PALFER S.L. POLIGONO INDUSTRIAL SANTA ANA PARCELA 42-B GUARDAMAR DEL SEGURA

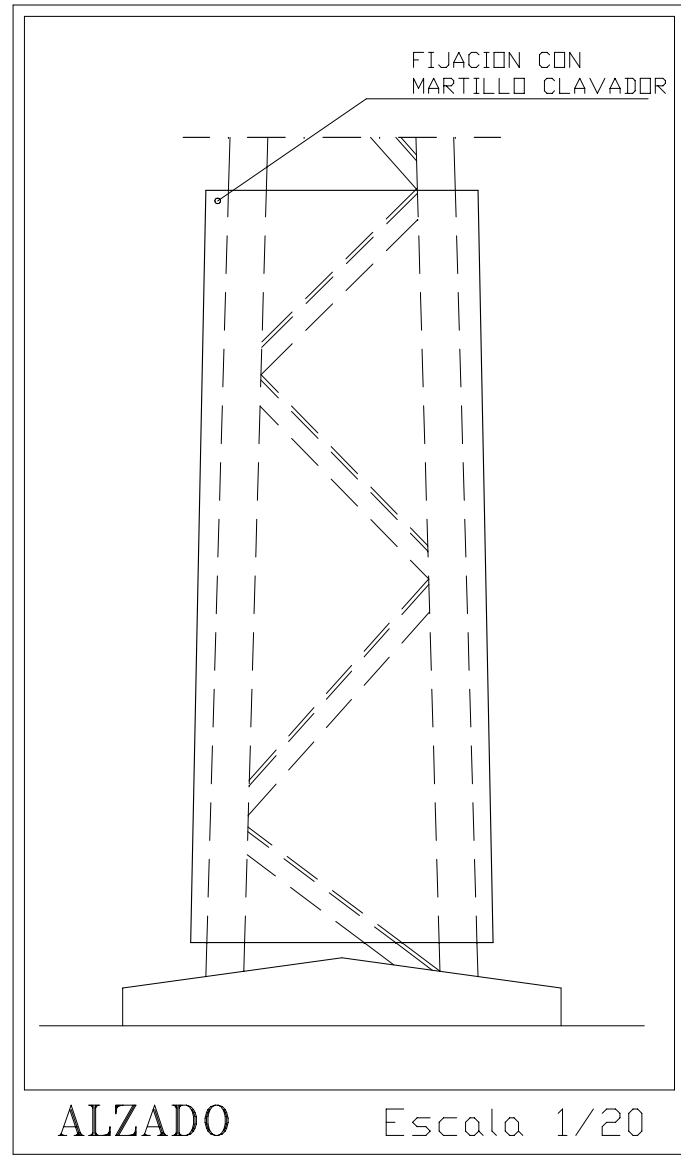

ESCALA 1/10

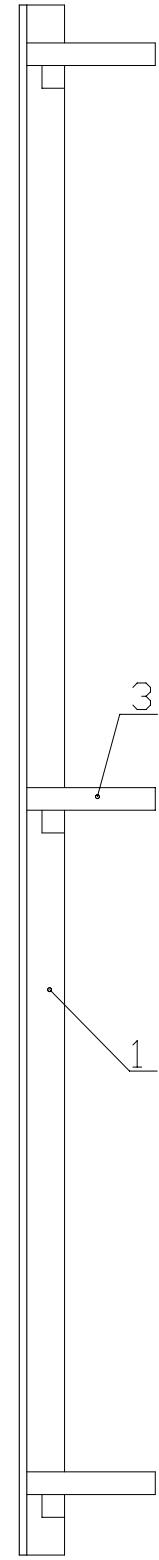

 PALFER OFICINA TECNICA TELF:966725422 FAX:965724389 E-MAIL: palfersl@palfersl.e.telefonica.net		ING. TECN. INDUSTRIAL PEDRO A. FERRANDEZ
PROYECTO: LÍNEA AÉREO-SUBTERRÁNEA DE ALTA TENSION 20 KV DOBLE CIRCUITO S.T. ROJALES - FORMENTERA DEL SEGURA, "TRAMO 1" SITUACIÓN: MALECÓN DEL RÍO, T.M. FORMENTERA DEL SEGURA SECTOR 4, T.M. BENIJÓFAR		
PROMOTOR: AYUNTAMIENTO DE FORMENTERA DEL SEGURA TITULAR: IBERDROLA DISTRIBUCIÓN ELÉCTRICA, S.A.U.		FIRMADO:
ESCALA: S / E	PLANO DE: DETALLE DE CHAPAS ANTIESCALO	DIBUJADO: ERIKA
PLANO Nº: 12		FECHA: 09/02/2010
REF: 10-013		REF: LSMT 128-2/10