


LSAT 20 kV A INSTALAR ----- HEPRZ-1 2x(3x(1x400))mm² AL  
 TRAMO 2.1 → 115m → HEPRZ-1 2x(3x(1x400))mm² AL

DETALLE DE ZANJA ENTUBADA EN ASIENTO DE HORMIGÓN DE 2 TUBOS + MULTITUBO (ESCALA 1/15)

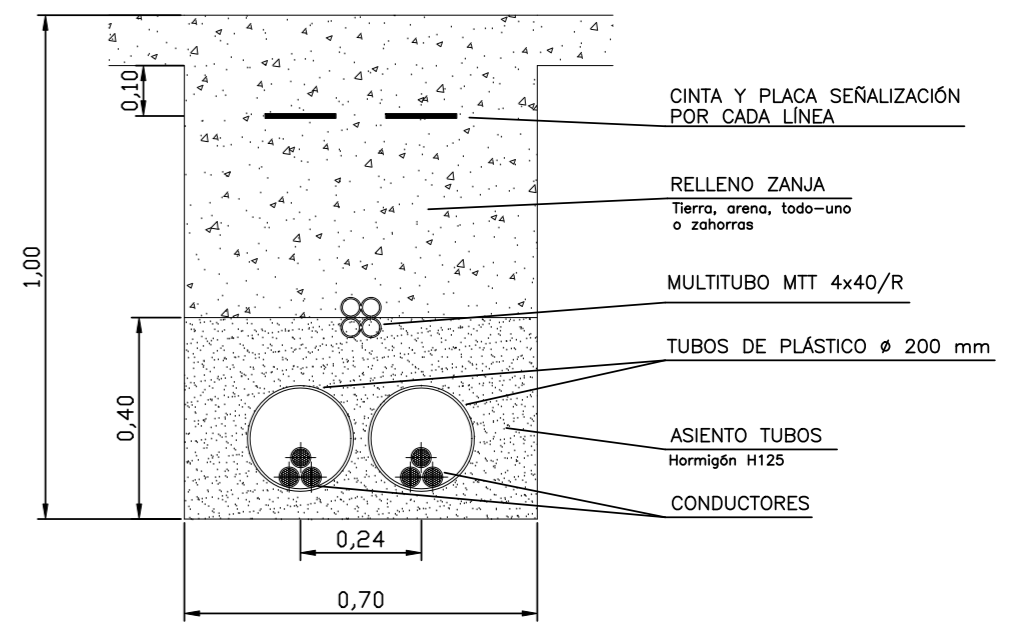

PALFER S.L. POLIGONO INDUSTRIAL SANTA ANA PARCELA 42-B (GUARDAMAR DEL SEGURA)



Visado Nº: 2008002329  
 Fecha: 10-02-2010  
 Colegiado Nº: 000824

Página  
1/1

<b>PALFER OFICINA TECNICA</b>		<b>ING. TECN. INDUSTRIAL PEDRO A. FERRANDEZ</b>
TELF:966725422 FAX:965724389 E-MAIL: palfersl@palfersl.e.telefonica.net		
<b>PROYECTO:</b> LÍNEA SUBTERRÁNEA DE ALTA TENSIÓN 20 KV DOBLE CIRCUITO S.T. ROJALES - FORMENTERA DEL SEGURA, "TRAMO 2"		
<b>SITUACIÓN:</b> SECTOR 4, T.M. BENIJÓFAR PARC.16, PLG.9 (TORREJÓN SAN BRUNO), T.M. ROJALES		
<b>PROMOTOR:</b> AYUNTAMIENTO DE FORMENTERA DEL SEGURA <b>TITULAR:</b> IBERDROLA DISTRIBUCIÓN ELÉCTRICA, S.A.U.		
<b>ESCALA:</b> 1/2.500		<b>FIRMADO:</b>
<b>PLANO Nº:</b> 03		
<b>PLANO DE:</b> PLANTA DE INSTALACIONES TRAMO 2.1		<b>DIBUJADO:</b> ERIKA
<b>REF:</b> 10-014		<b>FECHA:</b> 09/02/2010
		<b>REF:</b> LSMT 129-1/10