

TERMINO MUNICIPAL DE BENIJÓFAR

POLIGONO 3 (ALTO LA POLLERA)

POLIGONO 2 (LOS BARTOLOS)

CARRETERA CV-905-A

TRAMO 2.4 - LSAT 20 KV A INSTALAR
HEPRZ-1 2x(3x(1x400))mm² AL

TERMINO MUNICIPAL DE ROJALES

POLIGONO 9 (TORREJON DE SAN BRUNO)

TRAMO 2.6 - LSAT 20 KV A INSTALAR
HEPRZ-1 2x(3x(1x400))mm² AL

TRAMO 2.8 - LSAT 20 KV A INSTALAR
HEPRZ-1 2x(3x(1x400))mm² AL


LSAT 20 KV A INSTALAR ----- HEPRZ-1 2x(3x(1x400))mm² AL

TRAMO 2.4 → 60m → HEPRZ-1 2x(3x(1x400))mm² AL

TRAMO 2.6 → 394m → HEPRZ-1 2x(3x(1x400))mm² AL

TRAMO 2.8 → 285m → HEPRZ-1 2x(3x(1x400))mm² AL

DETALLE DE ZANJA ENTUBADA EN ASIENTO DE HORMIGÓN DE 2 TUBOS + MULTITUBO (ESCALA 1/15)

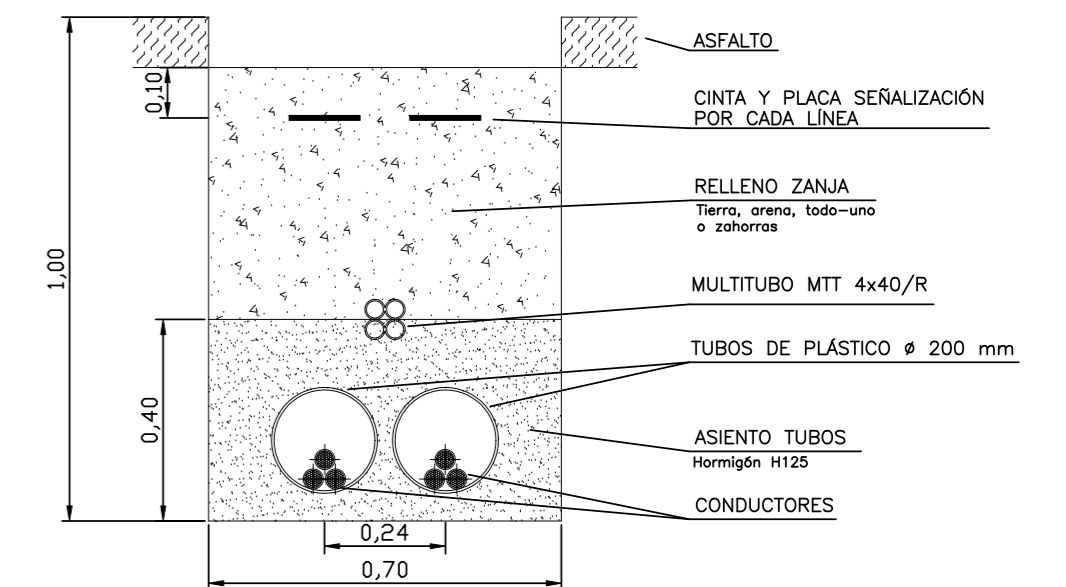

PALFER S.L. POLIGONO INDUSTRIAL SANTA ANA PARCELA 42-B (GUARDAMAR DEL SEGURA)

 PALFER OFICINA TECNICA TELF:966725422 FAX:965724389 E-MAIL: palfersl@palfersl.e.telefonica.net		ING. TECN. INDUSTRIAL PEDRO A. FERRANDEZ
PROYECTO: LÍNEA SUBTERRÁNEA DE ALTA TENSIÓN 20 KV DOBLE CIRCUITO S.T. ROJALES - FORMENTERA DEL SEGURA, "TRAMO 2"		
SITUACIÓN: SECTOR 4, T.M. BENIJÓFAR PARC.16, PLG.9 (TORREJÓN SAN BRUNO), T.M. ROJALES		
PROMOTOR: AYUNTAMIENTO DE FORMENTERA DEL SEGURA TITULAR: IBERDROLA DISTRIBUCIÓN ELÉCTRICA, S.A.U.		
ESCALA: 1/2.500		FIRMADO:
PLANO Nº: 06		DIBUJADO: ERIKA
REF: 10-014		FECHA: 09/02/2010
PLANO DE: PLANTA DE INSTALACIONES TRAMOS 2.4, 2.6 Y 2.8		REF: LSMT 129-1/10