


Medianera

Medianera

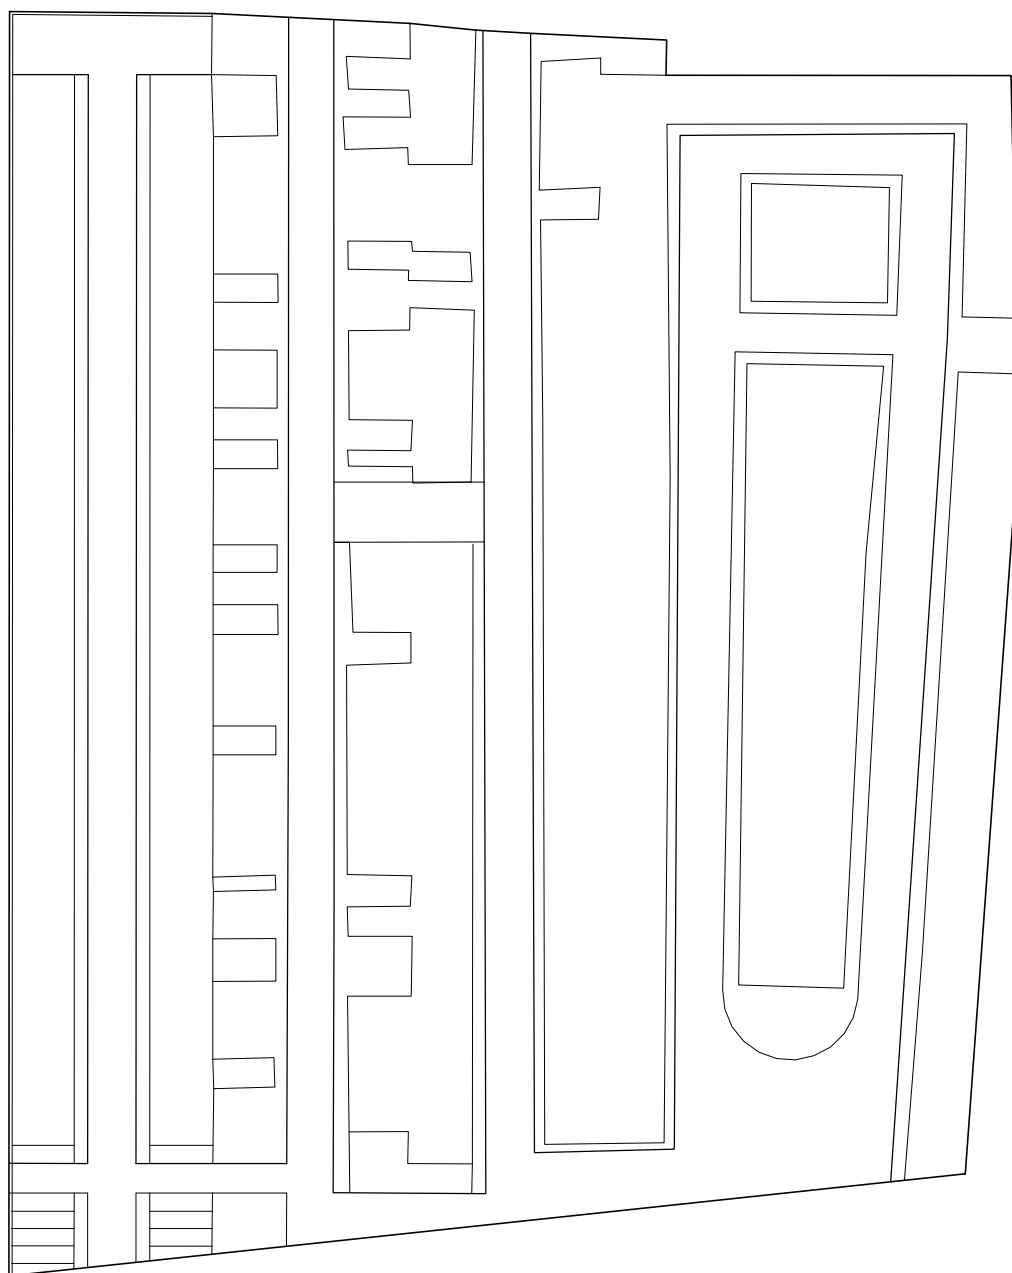

Medianera

Carretera

**MEMORIA DE REURBANIZACIÓN DE CALLES EN
CEMENTERIO MUNICIPAL DE FORMENTERA DEL SEGURA**

PROMOTOR: EXCMO. AYUNTAMIENTO DE FORMENTERA DEL SEGURA	FECHA: junio-2009	Nº PLANO: 02	ARQUITECTO:
SITUACION: CEMENTERIO MUNICIPAL. FORMENTERA DEL SEGURA - ALICANTE.	ESCALA: 1 / 500		
NOMBRE DEL PLANO: PLANTA DISTRIBUCIÓN	DIBUJADO:		
TECNICO MUNICIPAL: MAURICIO GARCÍA MORA (Col. 2954)	REFERENCIA:		