



TÉRMINO MUNICIPAL DE
FORMENTERA DEL SEGURA

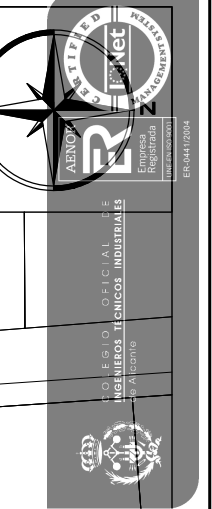

Visado Nº: 2010007757
Fecha: 05-07-2010
Colegiado Nº: 000874

Página
1/1

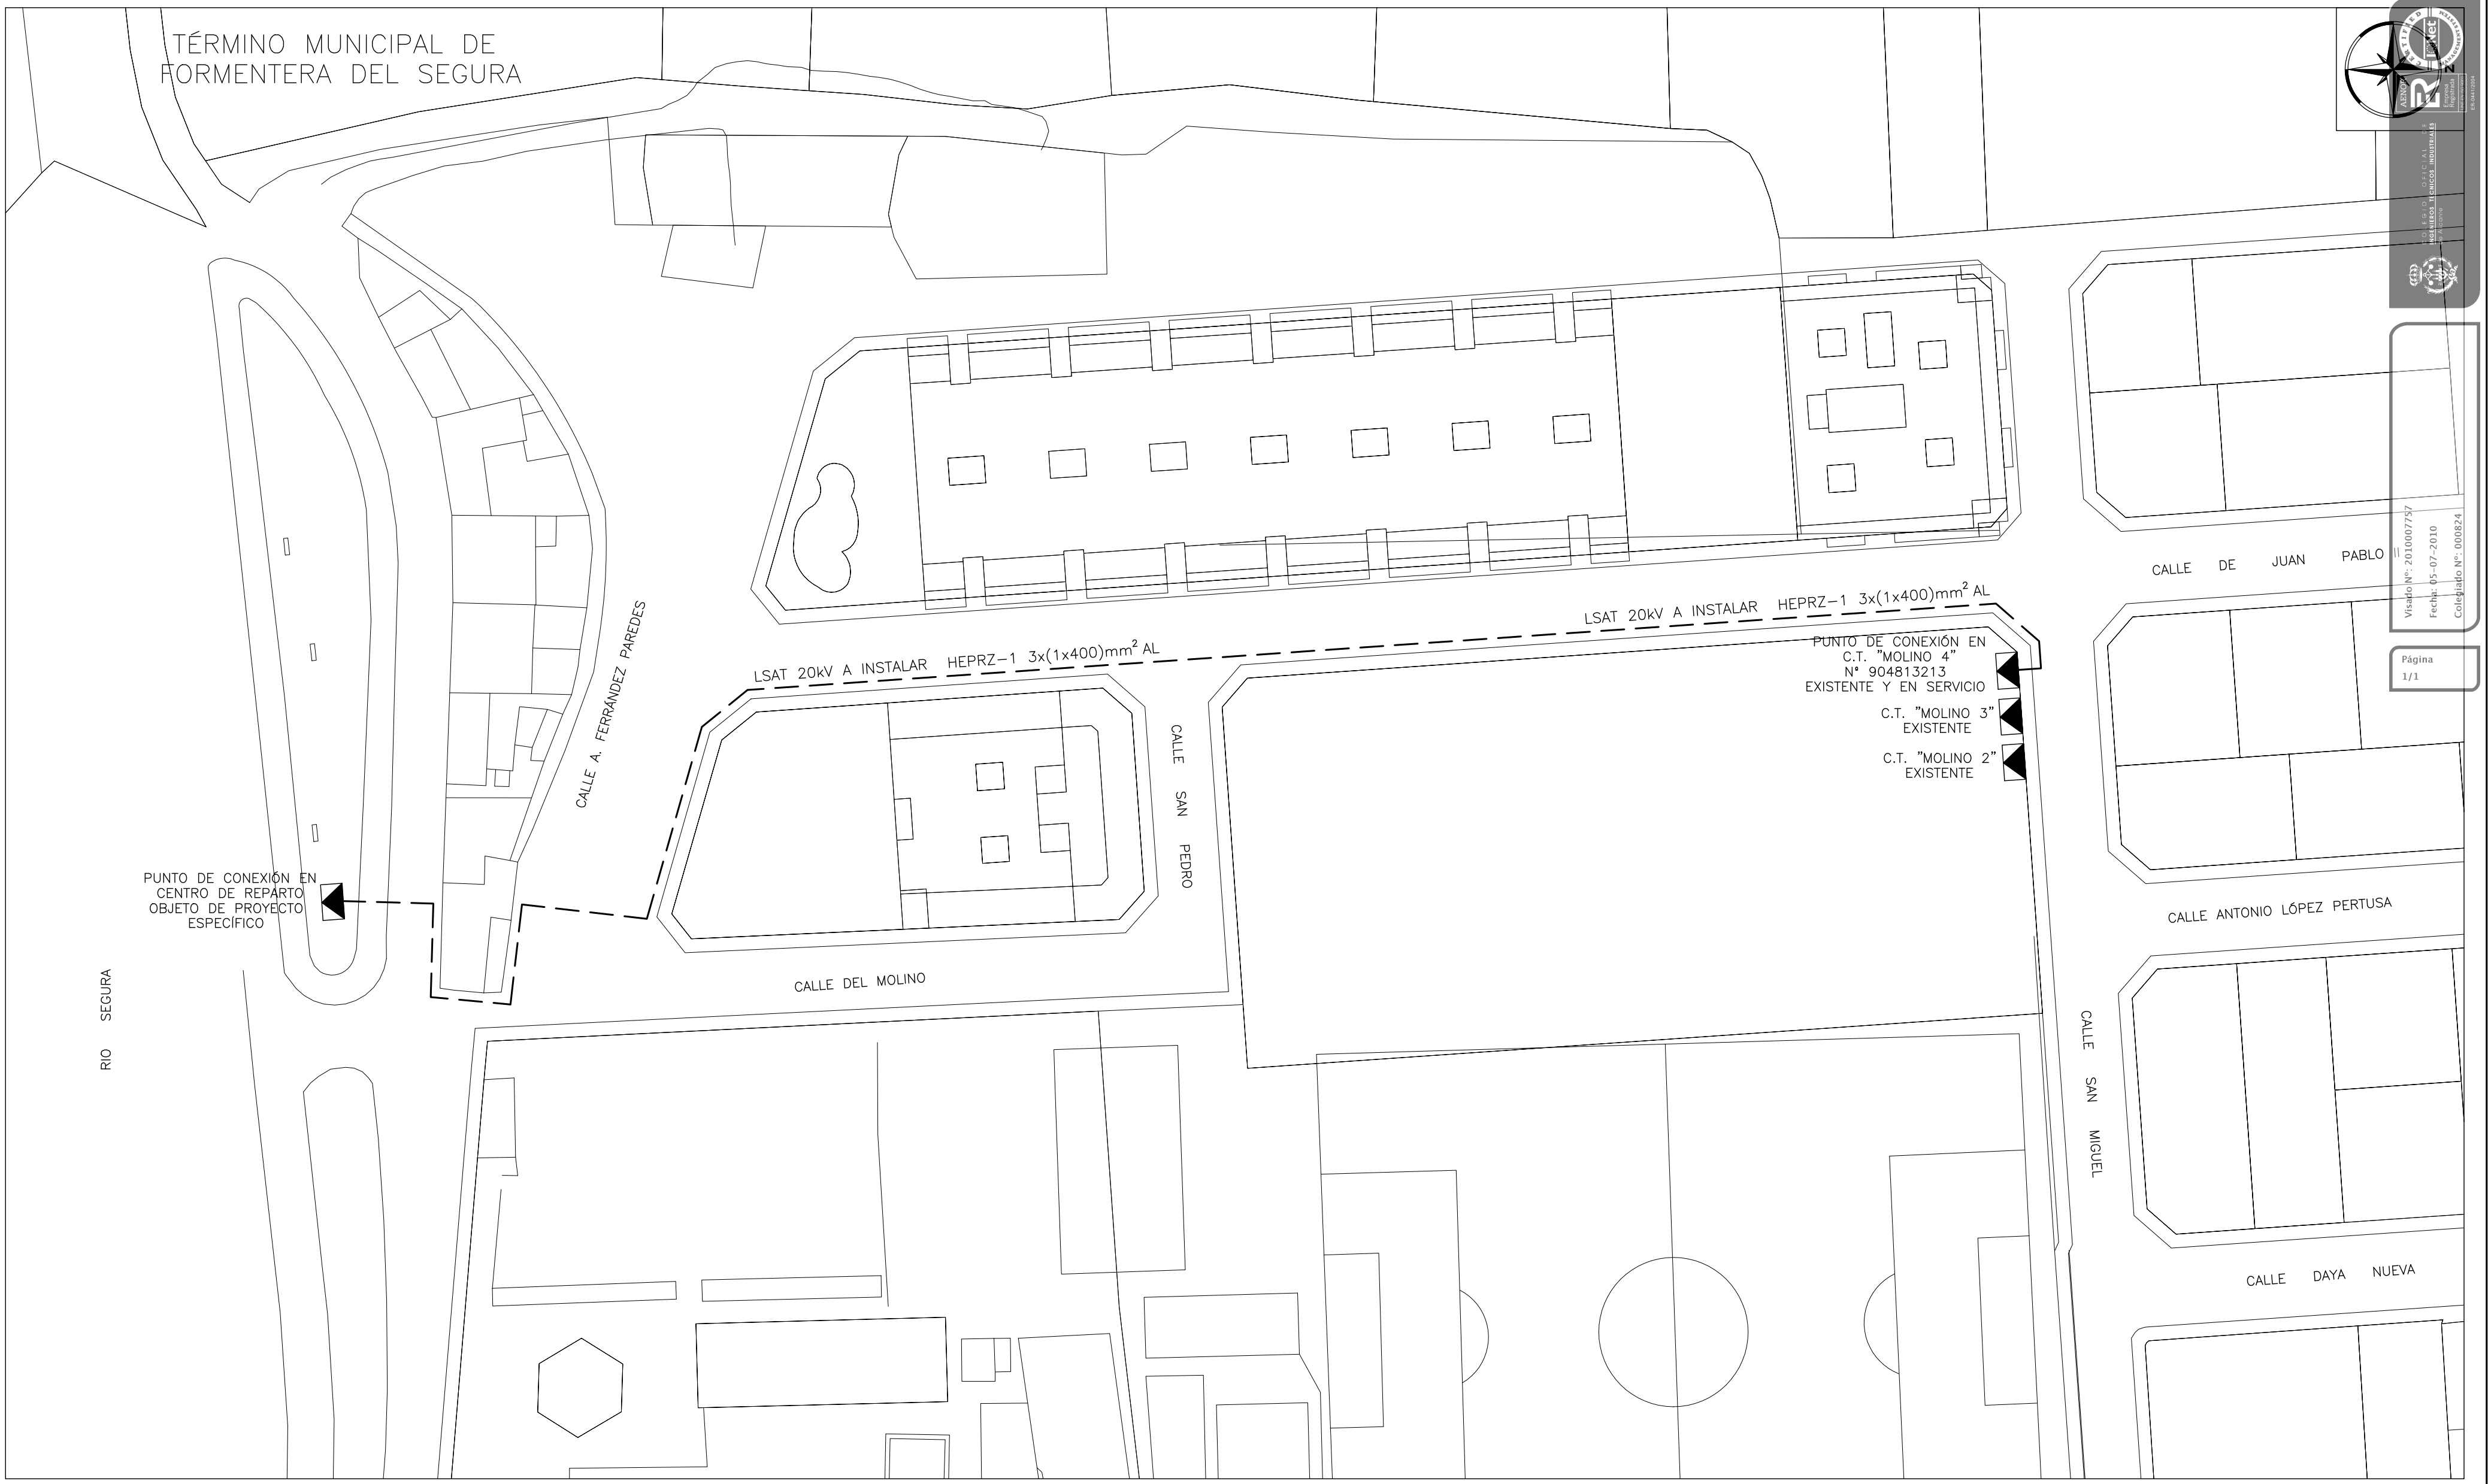

LSAT 20kv A INSTALAR — — — — — HEPRZ-1 3x(1x400)mm² AL

 PALFER OFICINA TECNICA TELF:966725422 FAX:965724389 E-MAIL: palfersi@palfersi.com		ING. TECN. INDUSTRIAL PEDRO A. FERRANDEZ
PROYECTO: LÍNEA SUBTERRÁNEA DE ALTA TENSIÓN 20 KV CIERRE DE CIRCUITO ENTRE CENTRO DE REPARTO A INSTALAR Y C.T. "MOLINO 4"		
TITULAR: IBERDROLA DISTRIBUCIÓN ELÉCTRICA, S.A.U. PROMOTOR: AYUNTAMIENTO DE FORMENTERA DEL SEGURA		
ESCALA: 1/500 PLANO Nº: 03 REF: 10-067	PLANO DE: PLANTA DE INSTALACIONES	FIRMADO: DIBUJADO: ERIKA FECHA: 01/07/2010 REF: LSMT 173/10

PALFER S.L. - POLIGONO INDUSTRIAL SANTA ANA PARCELA 42-B (GUARDAMAR DEL SEGURA)